

ГЕНЕРАЛЬНЫЙ ПЛАН
ПУТИЛОВСКОГО СЕЛЬСКОГО ПОСЕЛЕНИЯ

СХЕМА ПЛАНИРУЕМЫХ ГРАНИЦ ЗЕМЕЛЬ РАЗЛИЧНЫХ КАТЕГОРИЙ.

Масштаб 1 : 25 000


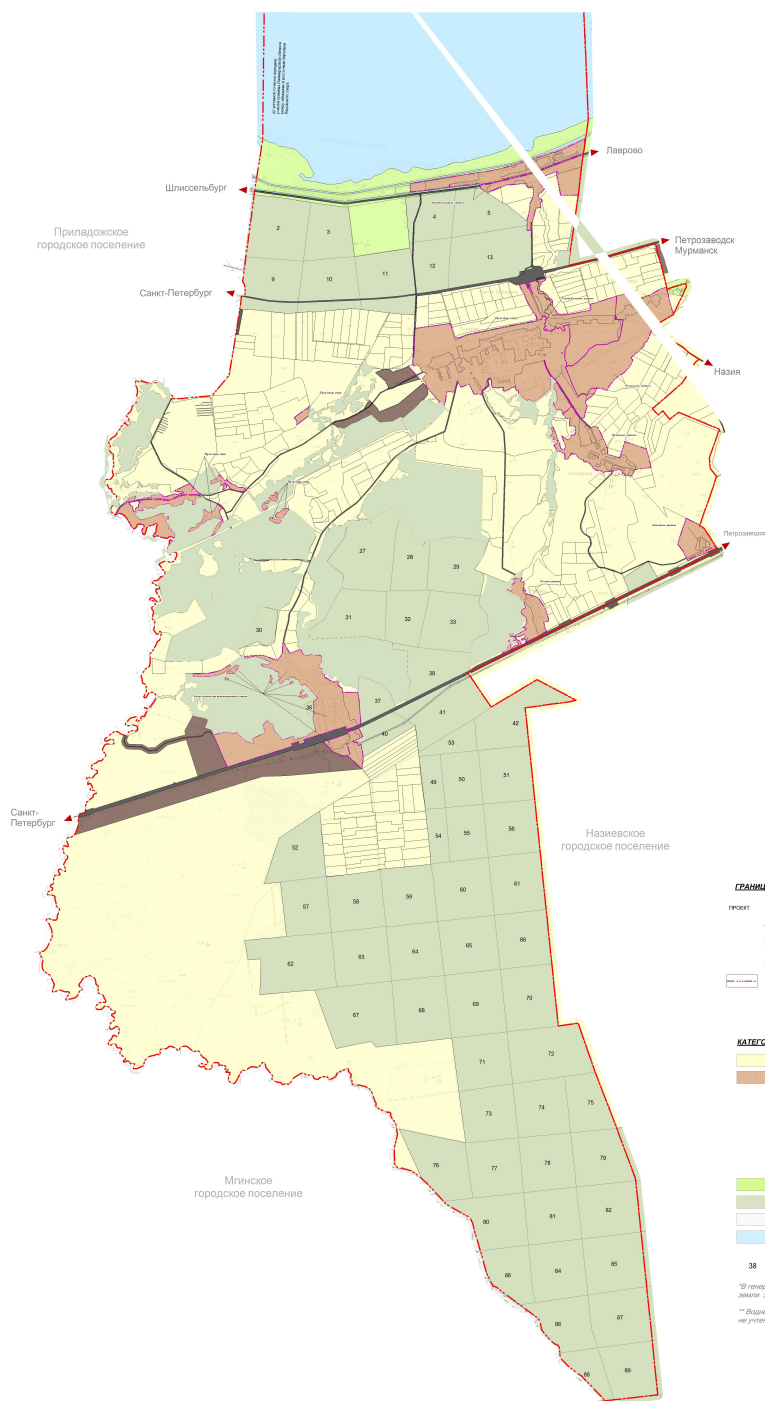


СХЕМА ПЛАНИРУЕМЫХ ГРАНИЦ ЗЕМЕЛЬ
РАЗЛИЧНЫХ КАТЕГОРИЙ.

Масштаб 1 : 100 000

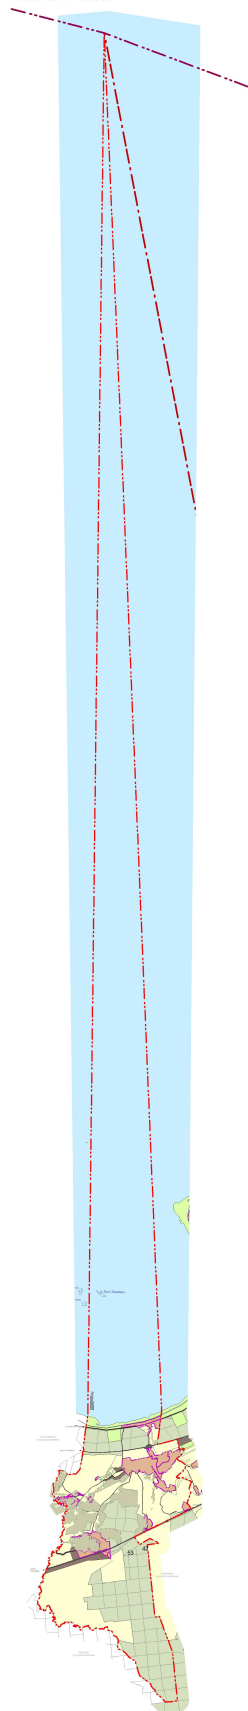

* В генеральном плане, на территории Путиловского сельского поселения отсутствуют земли запаса.
** Водные объекты, расположенные на землях различных категорий, не учтены в земельном балансе Кировского муниципального района, как земли водного фонда.