


Экспликация зданий, сооружений и площадок.

№№ п/п	Наименование	Примечание
1.	Магазин ($S_{\text{общ.}} = 360 \text{ м}^2$)	планир.
2.	Временная парковка легковых а/м	— —
3.	Локальные очистные сооружения	— —

Условные обозначения:

Обозначения	Наименование	Примечание
	Магазин	Планир.
	Граница земельного участка (отмежеванная)	—
	Дороги, проезды, площадки	— —
	Озеленение ($S = 463 \text{ м}^2$)	— —

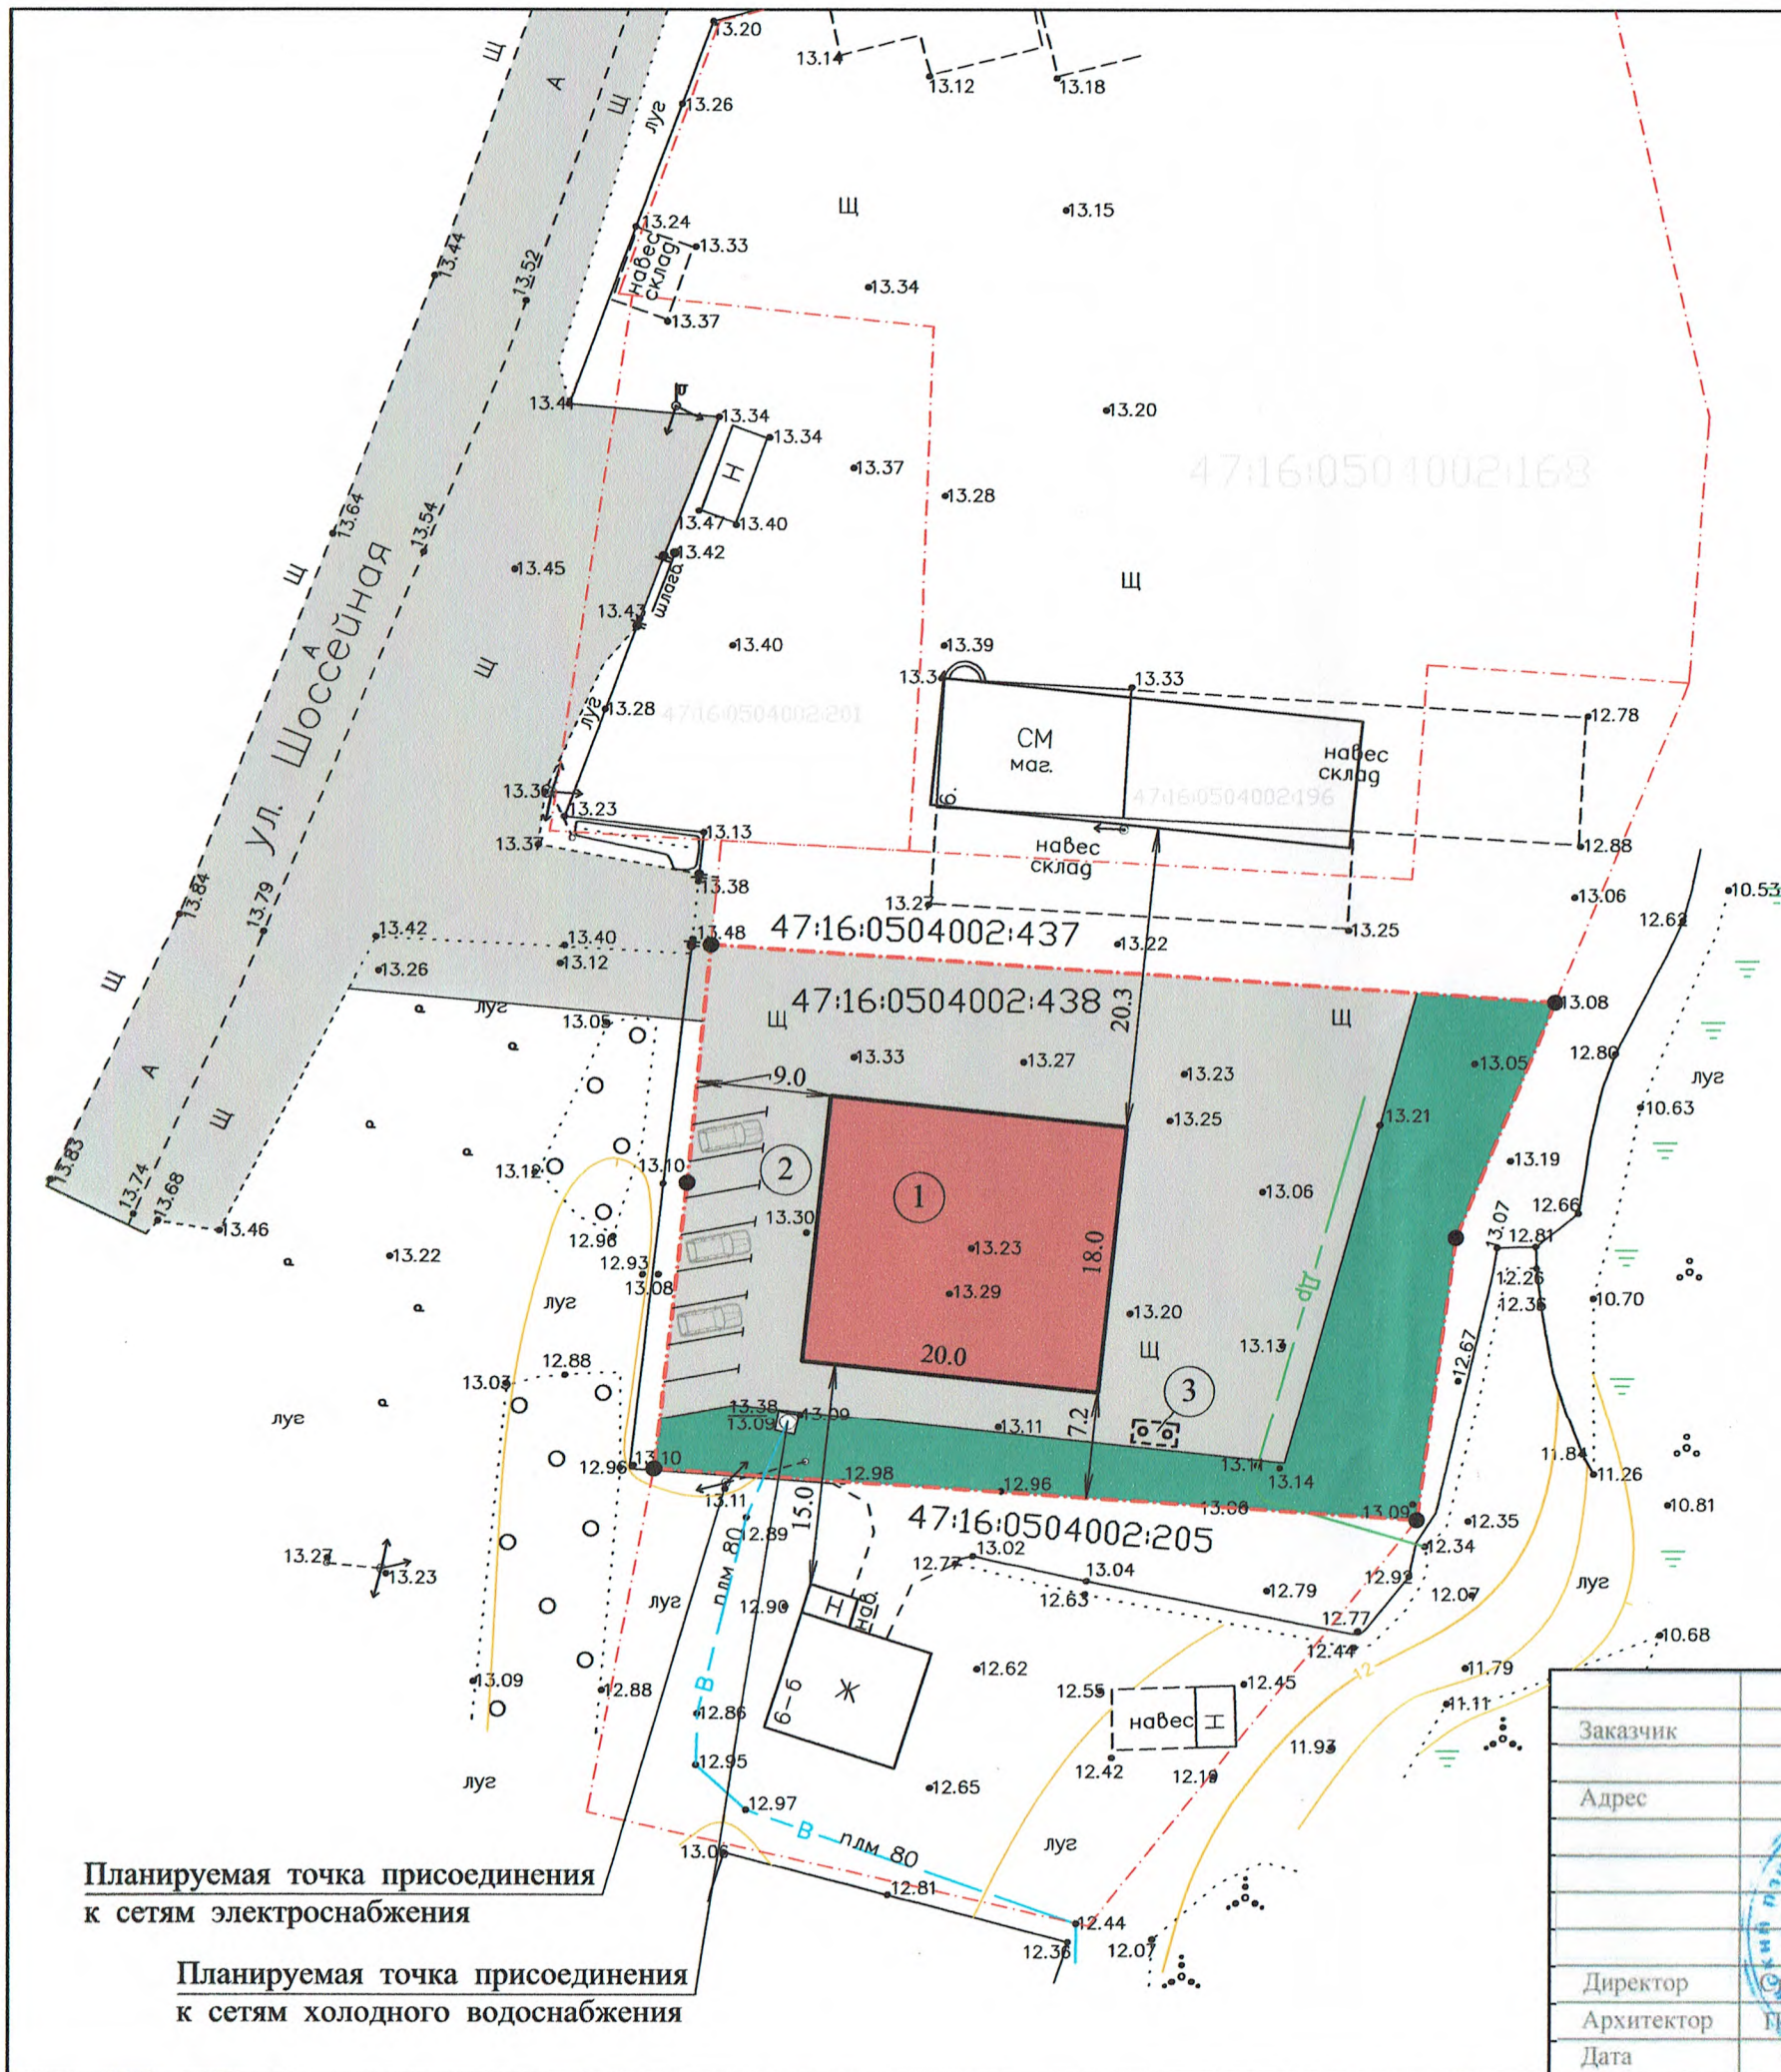

Планируемая точка присоединения к сетям электроснабжения

Планируемая точка присоединения к сетям холодного водоснабжения

Заказчик		Артемьев Антон Олегович		
Адрес		Ленинградская область, Кировский муниципальный район, Путиловское сельское поселение, деревня Горная Шальдиха, ул. Шоссейная, уч. 6		
		Магазин	стадия	лист
			П	1
Директор	Сиделева Т.Г.	Схема планировочной организации земельного участка, М 1:500.	ООО "Архитектор" г. Кировск, ул. Новая, д. 5-а	
Архитектор	Павлова О.В.			
Дата	01.2021г. *			

