


Экспликация зданий, сооружений и площадок.

№№ п/п	Наименование	Примечание
1.	Магазин ($S_{застр.} = 360 \text{ м}^2$)	планир.
2.	Временная парковка легковых а/м	— —
3.	Артезианская скважина	— —
4.	Локальные очистные сооружения	— —

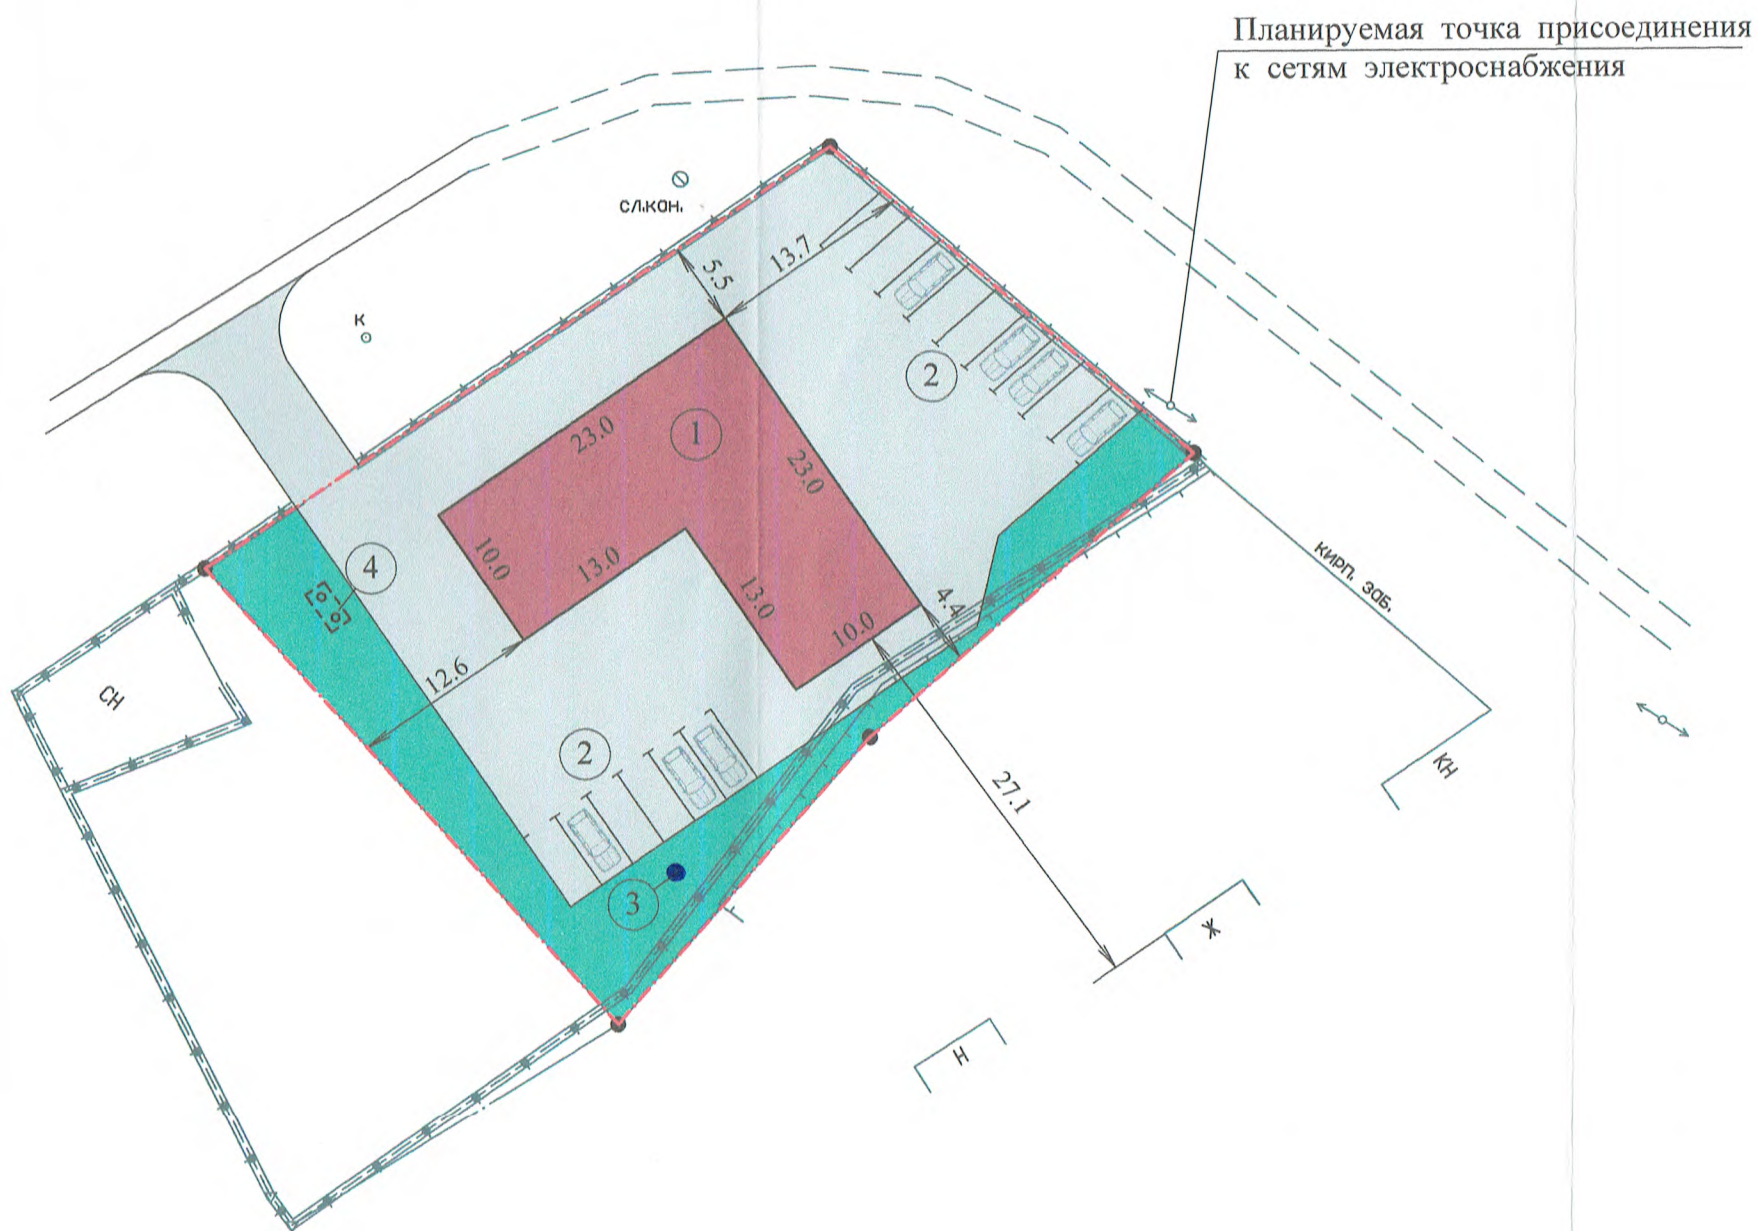

Условные обозначения:

Обозначения	Наименование	Примечание
	Магазин	Планир.
	Граница земельного участка (отмежеванная)	—
	Дороги, проезды, площадки	— —
	Озеленение ($S = 377.6 \text{ м}^2$)	— —

Заказчик		Шавлохова Александра Константиновна		
Адрес		Ленинградская область, Кировский район, Путиловская волость, д. Горная Шальдиха		
		Магазин	стадия	лист
			П	1
Директор	Сиделева Т.Г.	Схема планировочной организации земельного участка, М 1:500.	ООО "Архитектор"	
Архитектор	Павлова О.В.		г. Кировск,	
Дата	08.2021		ул. Новая, д. 5-а	

